


Grundriss Umgebung


Postweg 2
5012 Schönenwerd

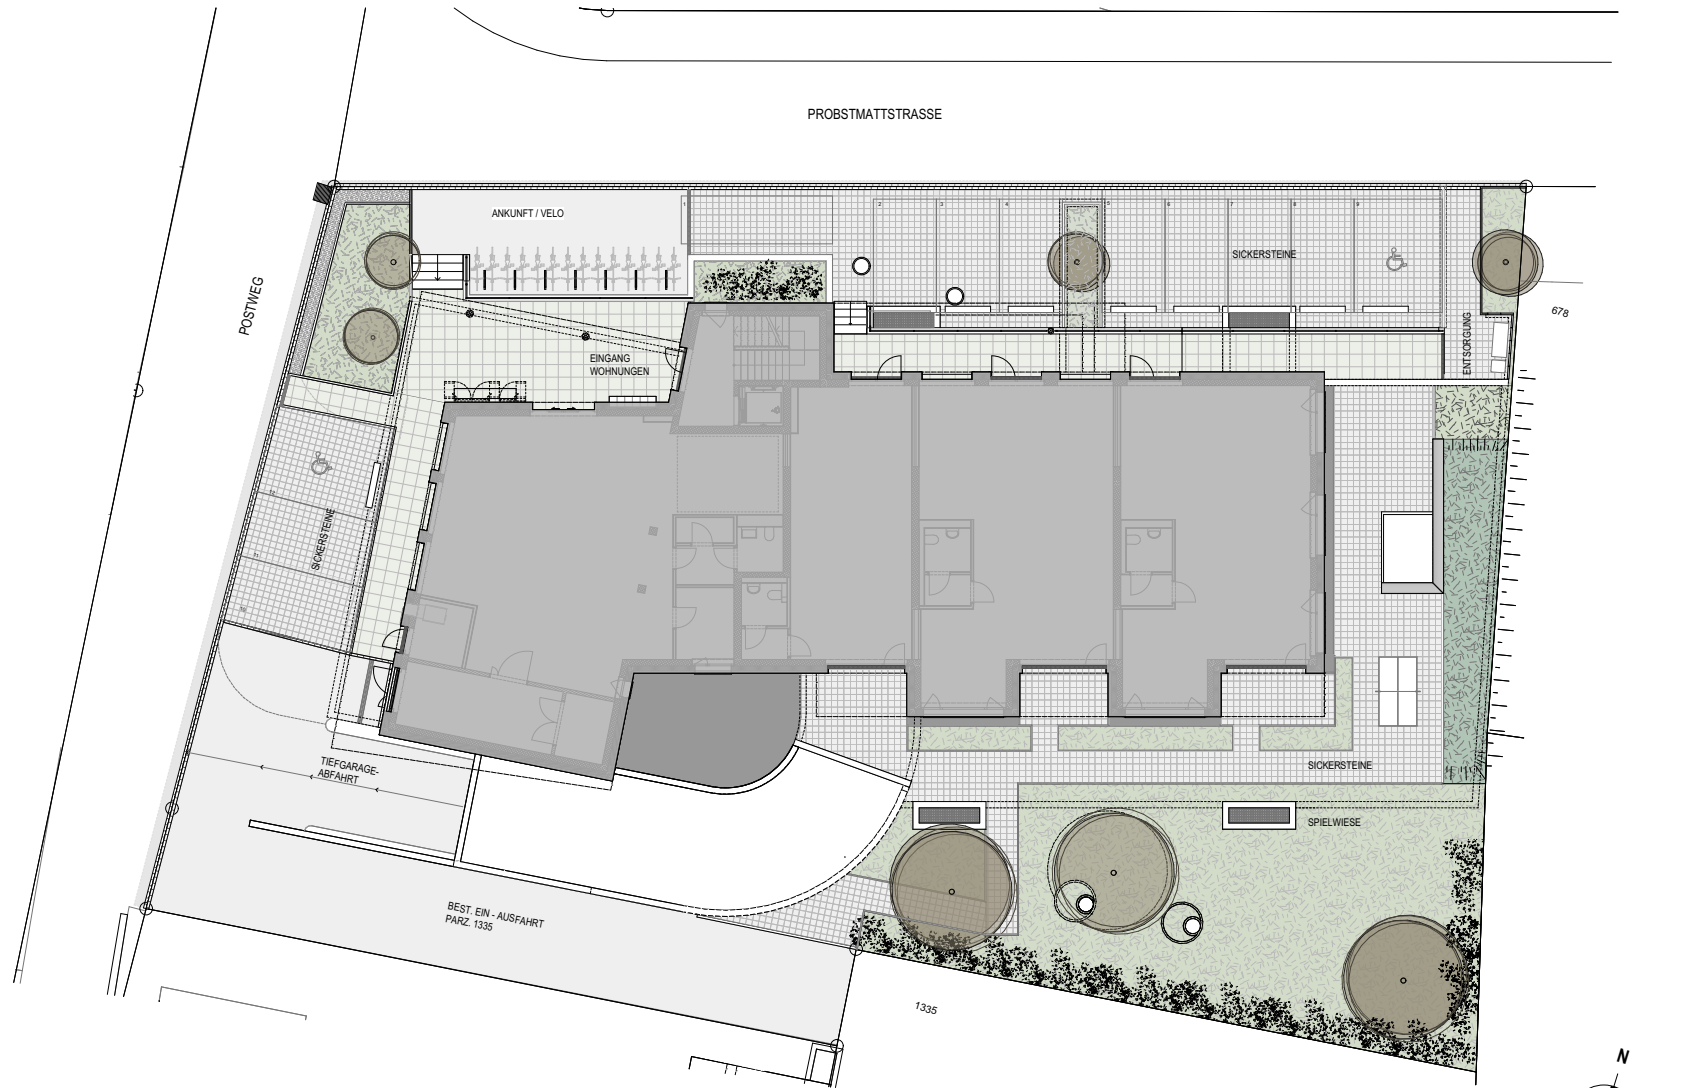

ERSTVERMIETUNG



REALIT TREUHAND AG
Kim Meier
Bahnhofstrasse 41, 5600 Lenzburg
Telefon 062 885 88 27
kim.meier@realit.ch www.realit.ch

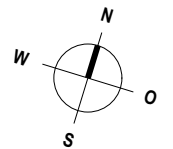

Massstab 1:100 / A4



copyright
Firmenmitglied SIA

lämmli _architektur

Grundriss Erdgeschoss

Postweg 2
5012 Schönenwerd

Gewerbe Post 01 VERMIETET

Gewerbe 02 57.5 m²

Gewerbe 52.4 m²
WC 2.9 m²
Vorzone 2.2 m²


Gewerbe 03 89.1 m²

Gewerbe 83.5 m²
WC 3.1 m²
Vorzone 2.5 m²

Gewerbe 04 85.8 m²

Gewerbe 80.2 m²
WC 3.1 m²
Vorzone 2.5 m²

NF GERUNDET GEM. SIA 416

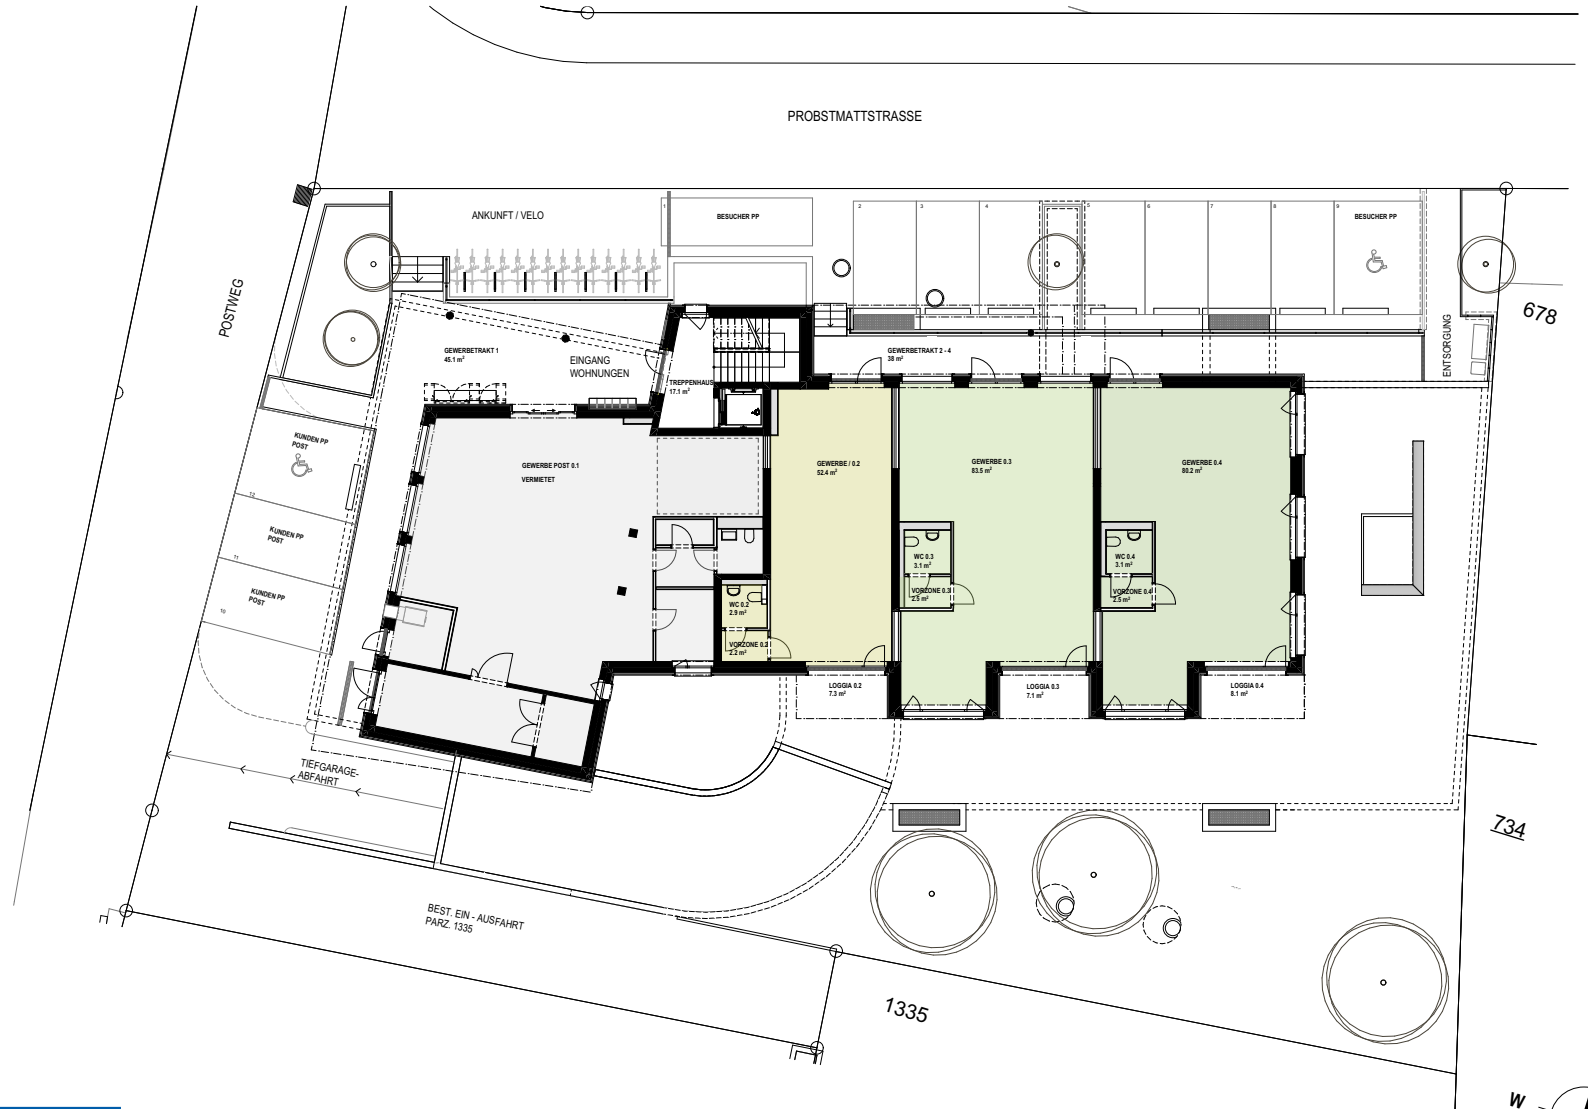


ERSTVERMIETUNG



REALIT TREUHAND AG
Kim Meier
Bahnhofstrasse 41, 5600 Lenzburg
Telefon 062 885 88 27
kim.meier@realit.ch www.realit.ch

Massstab 1:100 / A4

0 m 5.0 m

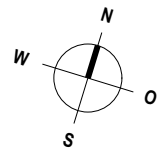


copyright
Firmenmitglied SIA

lämli _architektur

Wohnung 1.1 1.Obergeschoss

Postweg 2
5012 Schönenwerd

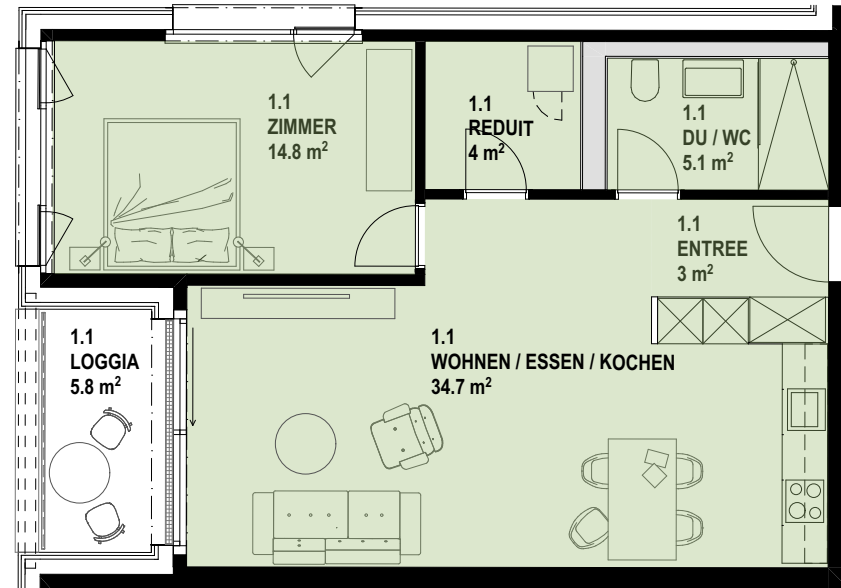

2.5 Zimmer-Wohnung 61.6 m²

Entree	3 m ²
Wohnen Essen Kochen	34.7 m ²
Zimmer	14.8 m ²
Reduit	4 m ²
Du Wc	5.1 m ²


Keller 7.6 m²

NF GERUNDET GEM. SIA 416

ERSTVERMIETUNG



REALIT TREUHAND AG
Kim Meier
Bahnhofstrasse 41, 5600 Lenzburg
Telefon 062 885 88 27
kim.meier@realit.ch www.realit.ch

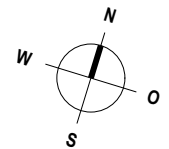

Massstab 1:100 / A4



copyright
Firmenmitglied SIA

lämli _architektur

Wohnung 1.2 1.Obergeschoss

Postweg 2
5012 Schönenwerd



3.5 Zimmer-Wohnung 100.6 m²

Entree	9.7 m ²
Reduit	3.4 m ²
Zimmer	14.1 m ²
Wohnen Essen Kochen	49.2 m ²
Zimmer	16 m ²
Du Wc	5.1 m ²
Wc	3.1 m ²



Keller 7.6 m²

NF GERUNDET GEM. SIA 416

ERSTVERMIETUNG



REALIT TREUHAND AG
Kim Meier
Bahnhofstrasse 41, 5600 Lenzburg
Telefon 062 885 88 27
kim.meier@realit.ch www.realit.ch

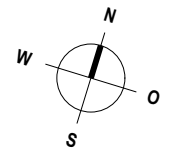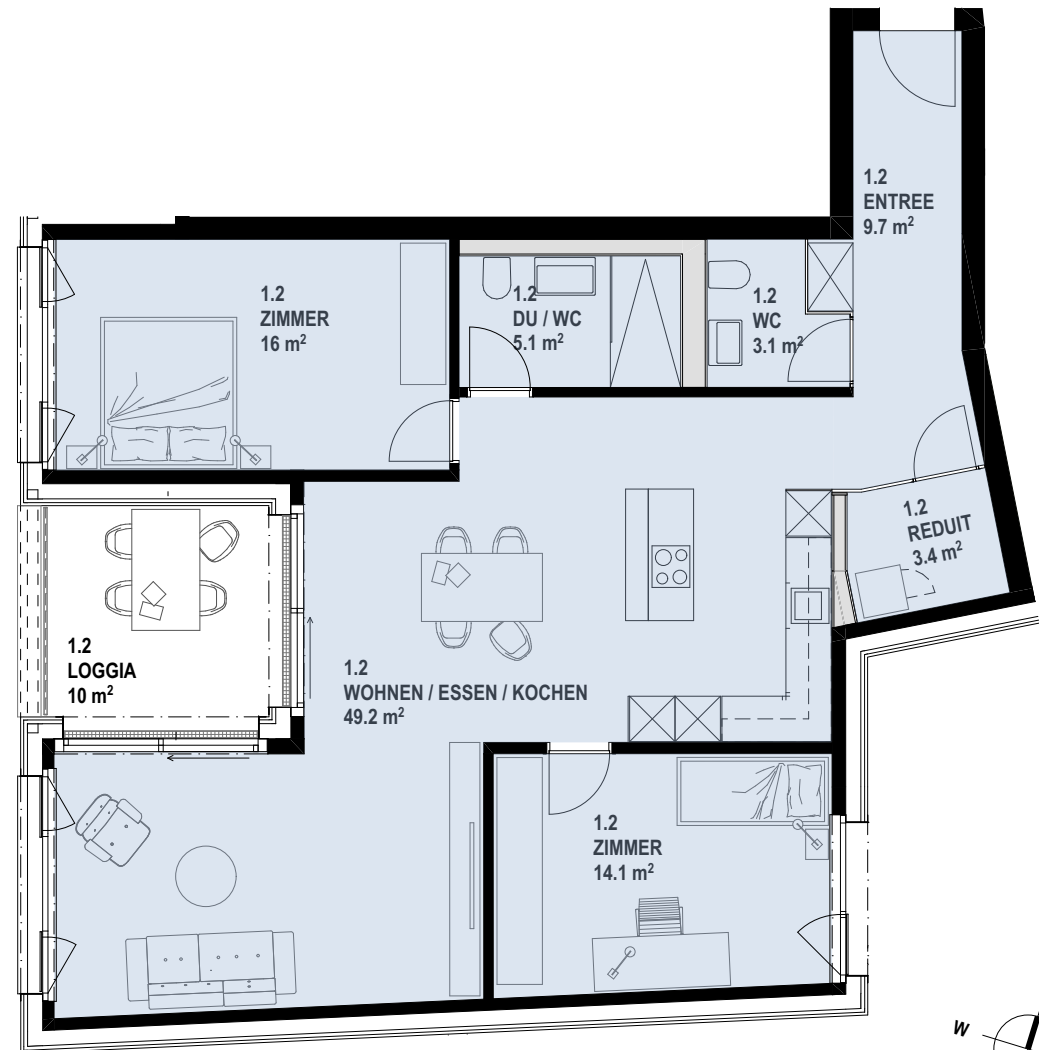

Massstab 1:100 / A4




copyright
Firmenmitglied SIA

lämli _architektur

Wohnung 1.3 1.Obergeschoss

Postweg 2
5012 Schönenwerd

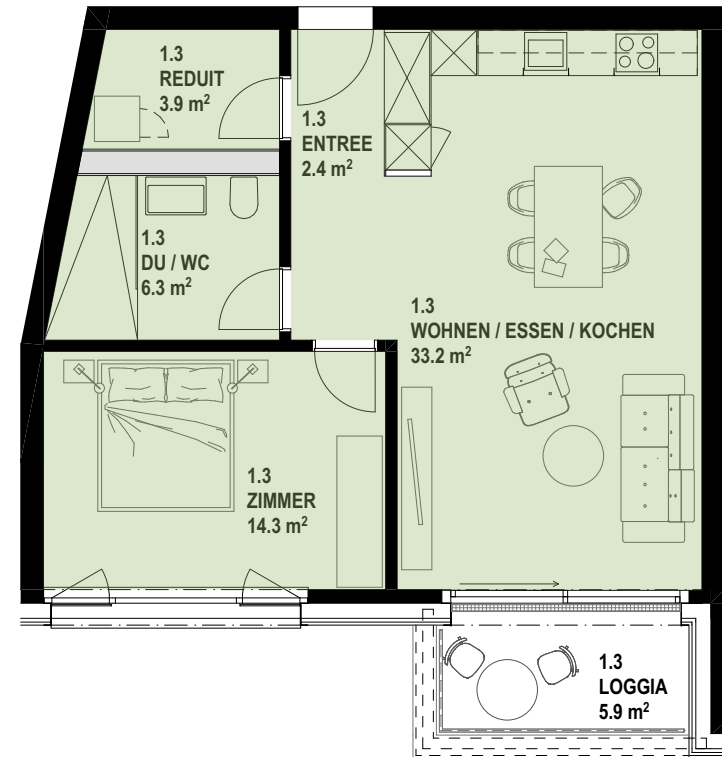

2.5 Zimmer-Wohnung 60.1 m²

Entree	2.4 m ²
Wohnen Essen Kochen	33.2 m ²
Zimmer	14.3 m ²
Du Wc	6.3 m ²
Reduit	3.9 m ²


Keller 7.6 m²

NF GERUNDET GEM. SIA 416

ERSTVERMIETUNG



REALIT TREUHAND AG
Kim Meier
Bahnhofstrasse 41, 5600 Lenzburg
Telefon 062 885 88 27
kim.meier@realit.ch www.realit.ch

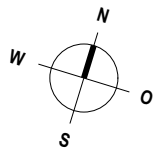

Massstab 1:100 / A4




copyright
Firmenmitglied SIA

lämli _architektur

Wohnung 1.4 1.Obergeschoss

Postweg 2
5012 Schönenwerd

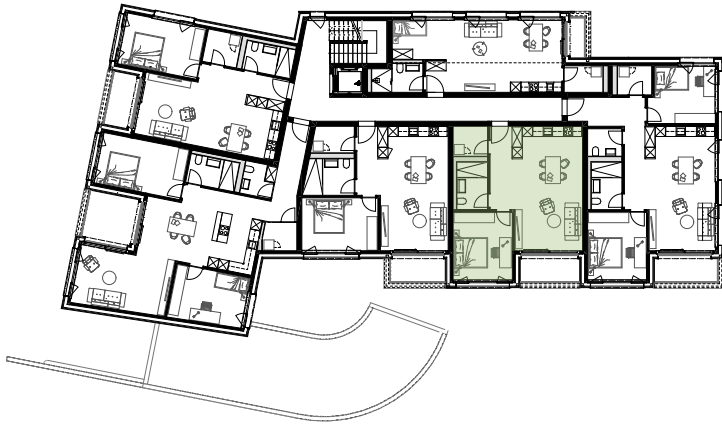

2.5 Zimmer-Wohnung **60.2 m²**

Entree	2.5 m ²
Wohnen Essen Kochen	34.6 m ²
Zimmer	14.3 m ²
Du Wc	5.2 m ²
Reduit	3.6 m ²



Keller 7.6 m²

NF GERUNDET GEM. SIA 416

ERSTVERMIETUNG



REALIT TREUHAND AG
Kim Meier
Bahnhofstrasse 41, 5600 Lenzburg
Telefon 062 885 88 27
kim.meier@realit.ch www.realit.ch

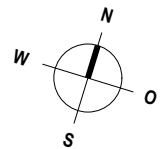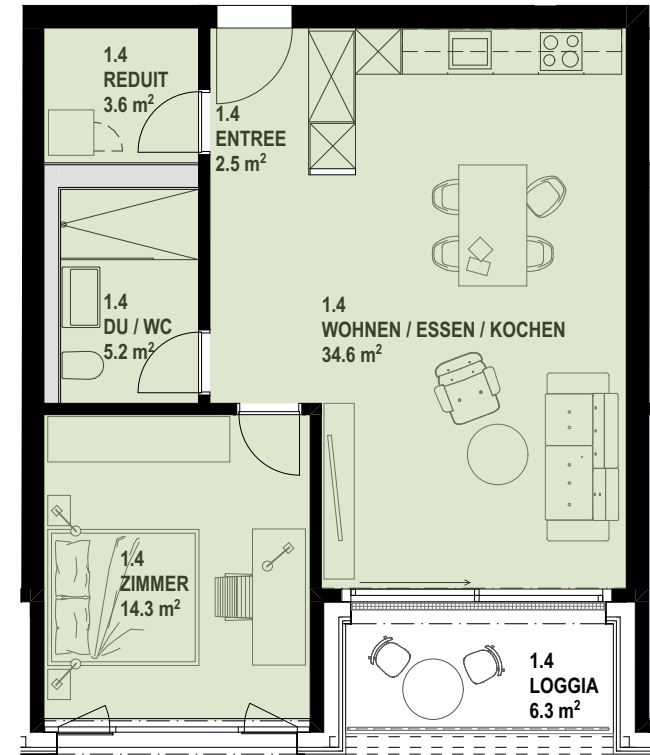

Massstab 1:100 / A4



copyright
Firmenmitglied SIA

lämli _architektur

Wohnung 1.5 1.Obergeschoss

Postweg 2
5012 Schönenwerd



3.5 Zimmer-Wohnung **83.5 m²**

Entree	7.6 m ²
Reduit	3.5 m ²
Zimmer	13.2 m ²
Wohnen Essen Kochen	36.5 m ²
Zimmer	14.2 m ²
Du Wc	5.2 m ²
Wc	3.3 m ²



Keller 7.6 m²

NF GERUNDET GEM. SIA 416

ERSTVERMIETUNG



REALIT TREUHAND AG
Kim Meier
Bahnhofstrasse 41, 5600 Lenzburg
Telefon 062 885 88 27
kim.meier@realit.ch www.realit.ch

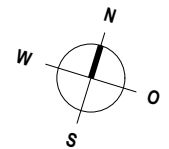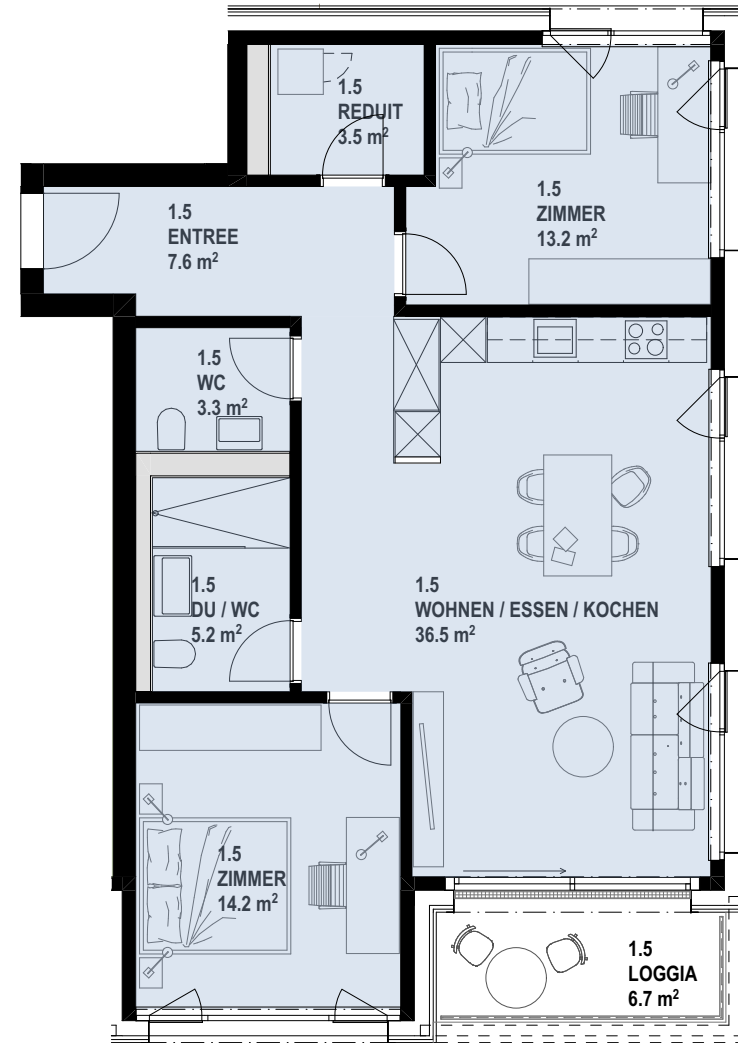

Massstab 1:100 / A4





copyright
Firmenmitglied SIA

lämli _architektur

Wohnung 1.6 1.Obergeschoss

Postweg 2
5012 Schönenwerd

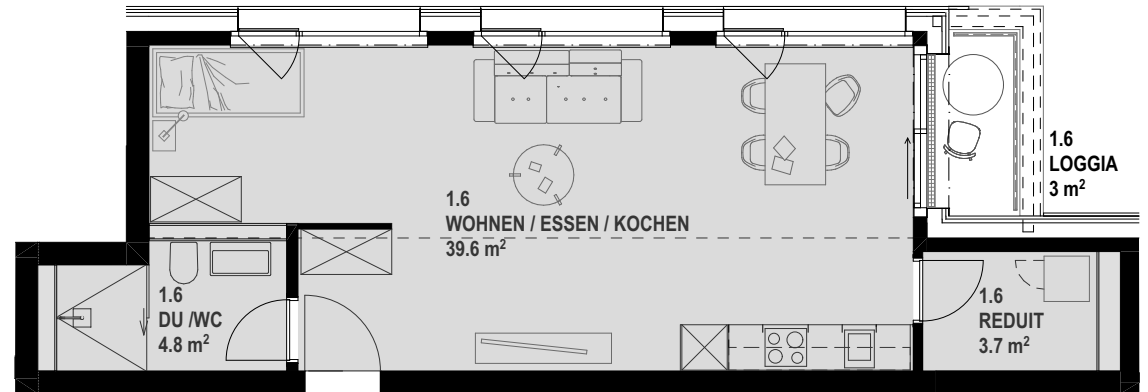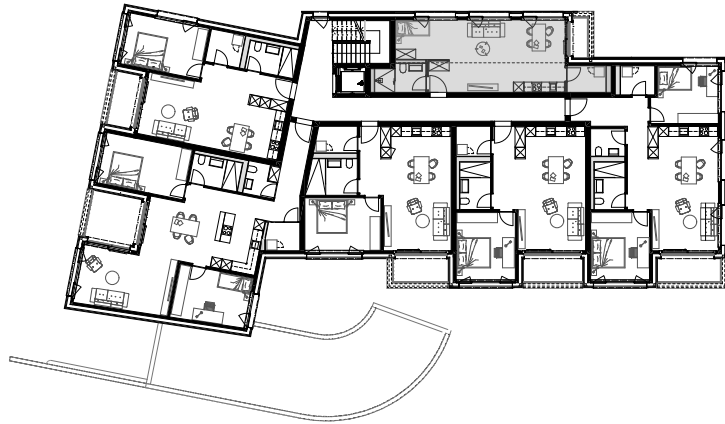

1.5 Zimmer-Wohnung 48.1 m²

Wohnen | Essen | Kochen 39.6 m²
Reduit 3.7 m²
Du | Wc 4.8 m²

Keller 4.6 m²


NF GERUNDET GEM. SIA 416

ERSTVERMIETUNG



REALIT TREUHAND AG

Kim Meier
Bahnhofstrasse 41, 5600 Lenzburg
Telefon 062 885 88 27
kim.meier@realit.ch www.realit.ch

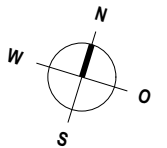

Massstab 1:100 / A4




copyright
Firmenmitglied SIA

lämmli _architektur

Wohnung 2.1 2.Obergeschoss

Postweg 2
5012 Schönenwerd

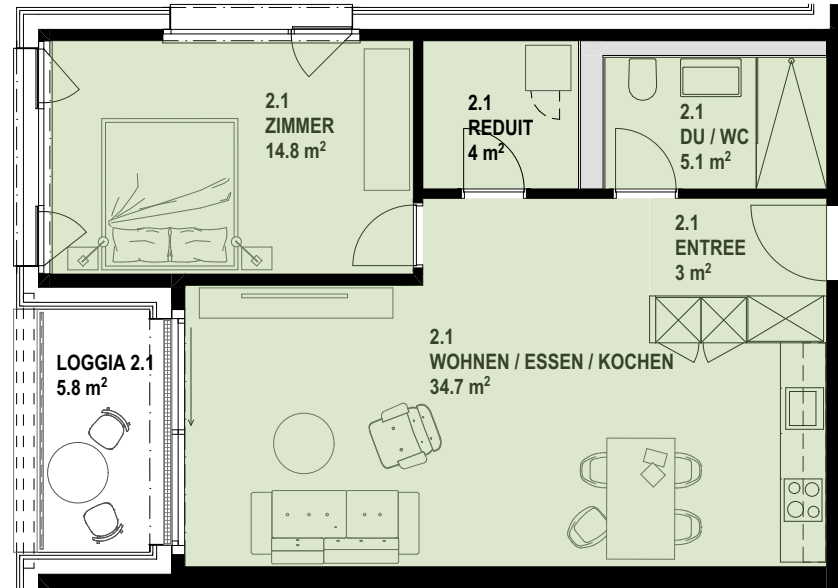


2.5 Zimmer-Wohnung	61.6 m²
Entree	3 m ²
Wohnen Essen Kochen	34.7 m ²
Zimmer	14.8 m ²
Reduit	4 m ²
Du Wc	5.1 m ²
Keller	7.6 m ²

NF GERUNDET GEM. SIA 416

ERSTVERMIETUNG



REALIT TREUHAND AG
Kim Meier
Bahnhofstrasse 41, 5600 Lenzburg
Telefon 062 885 88 27
kim.meier@realit.ch www.realit.ch

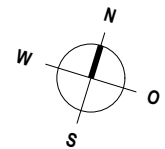

Massstab 1:100 / A4



copyright
Firmenmitglied SIA

lämli _architektur

Wohnung 2.2 2.Obergeschoss

Postweg 2
5012 Schönenwerd



3.5 Zimmer-Wohnung 100.6 m²

Entree	9.7 m ²
Reduit	3.4 m ²
Zimmer	14.1 m ²
Wohnen Essen Kochen	49.2 m ²
Zimmer	16 m ²
Du Wc	5.1 m ²
Wc	3.1 m ²


Keller 7.6 m²

NF GERUNDET GEM. SIA 416

ERSTVERMIETUNG



REALIT TREUHAND AG
Kim Meier
Bahnhofstrasse 41, 5600 Lenzburg
Telefon 062 885 88 27
kim.meier@realit.ch www.realit.ch

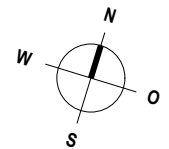

Massstab 1:100 / A4




copyright
Firmenmitglied SIA

lämli _architektur

Wohnung 2.3 2.Obergeschoss

Postweg 2
5012 Schönenwerd

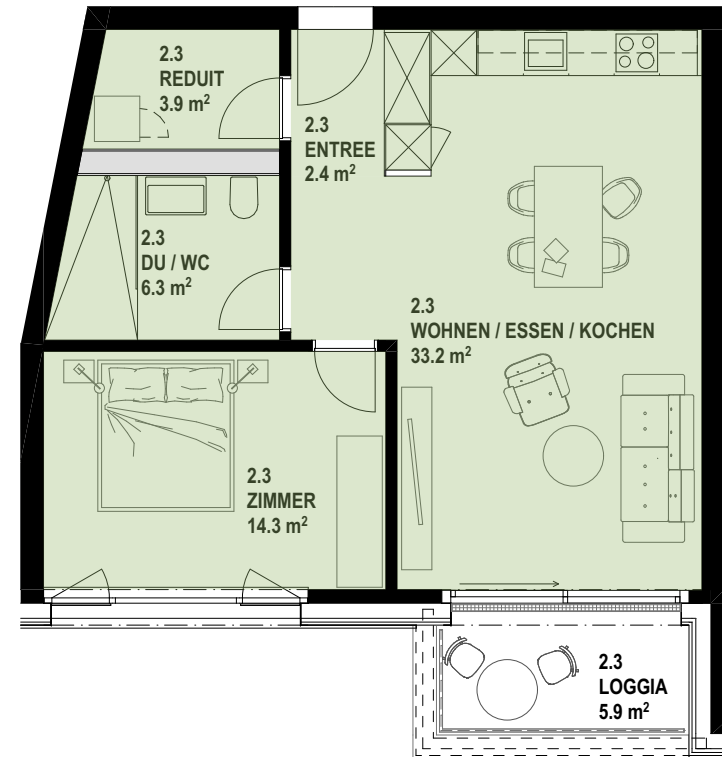


2.5 Zimmer-Wohnung	60.1 m²
Entree	2.4 m ²
Wohnen Essen Kochen	33.2 m ²
Zimmer	14.3 m ²
Du Wc	6.3 m ²
Reduit	3.9 m ²
Keller	7.6 m ²

NF GERUNDET GEM. SIA 416

ERSTVERMIETUNG



REALIT TREUHAND AG
Kim Meier
Bahnhofstrasse 41, 5600 Lenzburg
Telefon 062 885 88 27
kim.meier@realit.ch www.realit.ch

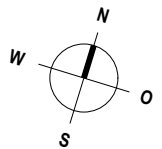

Massstab 1:100 / A4




copyright
Firmenmitglied SIA

lämli _architektur

Wohnung 2.4 2.Obergeschoss

Postweg 2
5012 Schönenwerd

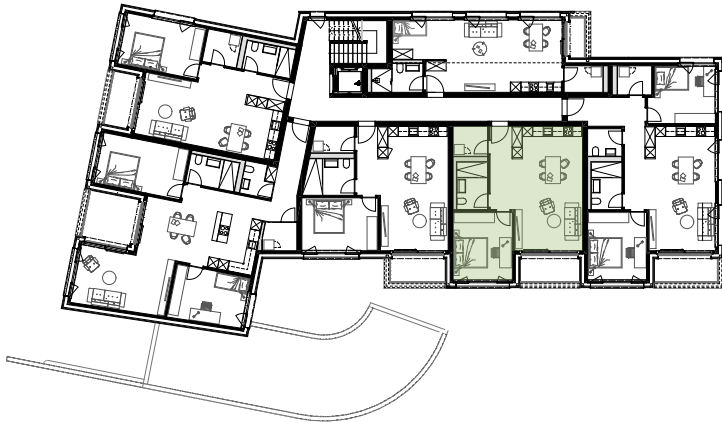

2.5 Zimmer-Wohnung 60.2 m²

Entree	2.5 m ²
Wohnen Essen Kochen	34.6 m ²
Zimmer	14.3 m ²
Du Wc	5.2 m ²
Reduit	3.6 m ²

Keller 7.6 m²



NF GERUNDET GEM. SIA 416

ERSTVERMIETUNG



REALIT TREUHAND AG

Kim Meier
Bahnhofstrasse 41, 5600 Lenzburg
Telefon 062 885 88 27
kim.meier@realit.ch www.realit.ch

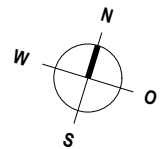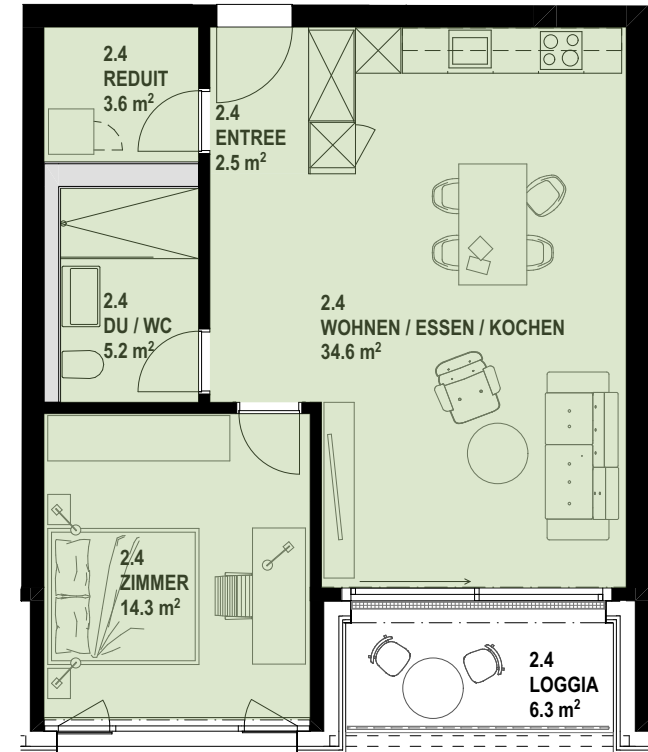

Massstab 1:100 / A4

0 m 5.0 m

copyright
Firmenmitglied SIA

lämli _architektur

Wohnung 2.5 2.Obergeschoss

Postweg 2
5012 Schönenwerd



3.5 Zimmer-Wohnung 83.5 m²

Entree	7.6 m ²
Reduit	3.5 m ²
Zimmer	13.2 m ²
Wohnen Essen Kochen	36.5 m ²
Zimmer	14.2 m ²
Du Wc	5.2 m ²
Wc	3.3 m ²



Keller 7.8 m²

NF GERUNDET GEM. SIA 416

ERSTVERMIETUNG



REALIT TREUHAND AG
Kim Meier
Bahnhofstrasse 41, 5600 Lenzburg
Telefon 062 885 88 27
kim.meier@realit.ch www.realit.ch

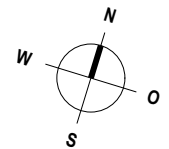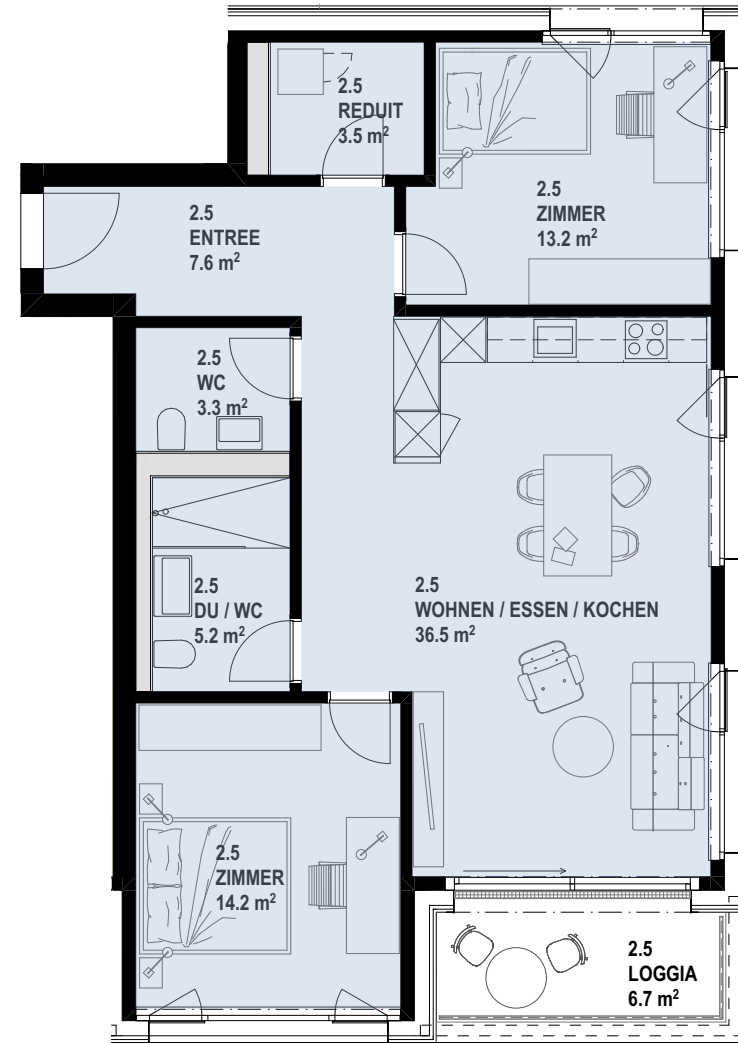

Massstab 1:100 / A4




copyright
Firmenmitglied SIA

lämli _architektur

Wohnung 2.6 2.Obergeschoss

Postweg 2
5012 Schönenwerd

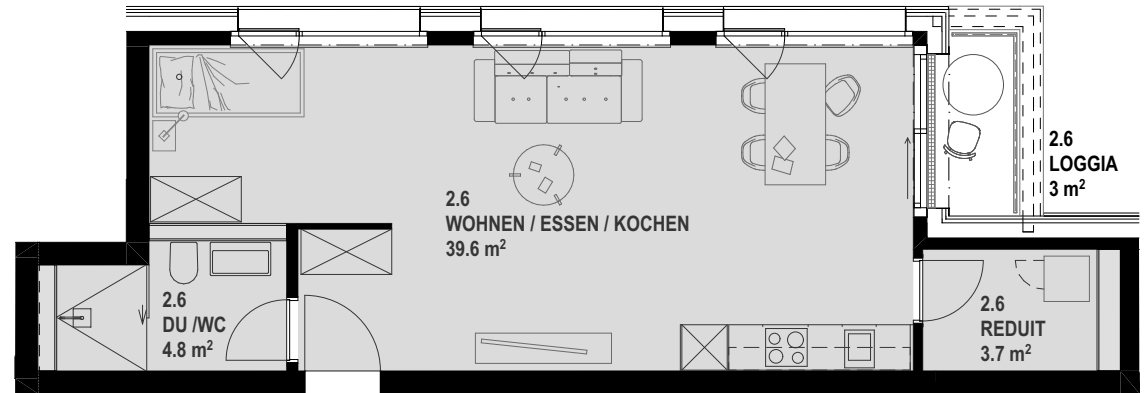

1.5 Zimmer-Wohnung 48.1 m²

Wohnen | Essen | Kochen 39.6 m²
Reduit 3.7 m²
Du | Wc 4.8 m²

Keller 4.6 m²


NF GERUNDET GEM. SIA 416

ERSTVERMIETUNG



REALIT TREUHAND AG

Kim Meier
Bahnhofstrasse 41, 5600 Lenzburg
Telefon 062 885 88 27
kim.meier@realit.ch www.realit.ch

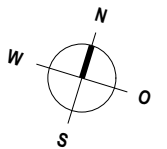

Massstab 1:100 / A4



copyright
Firmenmitglied SIA

lämml _architektur